



Elewacja boczna 1:100

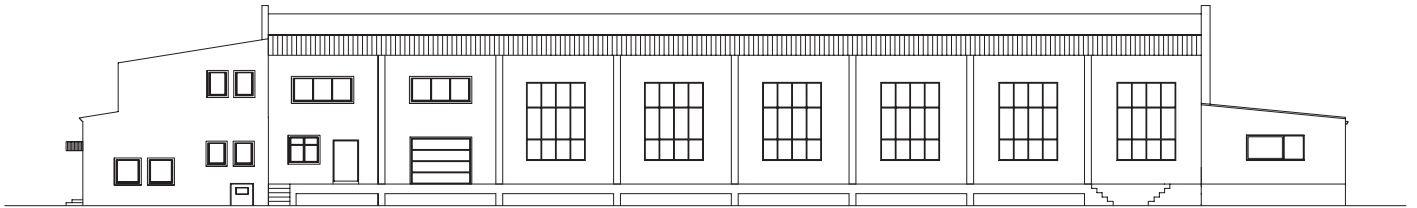

Elewacja boczna 1:100

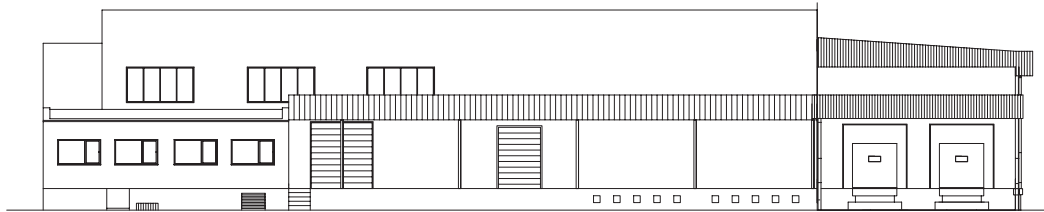

Elewacja tylna 1:100



Elewacja frontowa 1:100

